

HAUS 1

Wohnung 1.1.2-1

2,5-Zimmer 94.2 m²

Balkon 10.5 m²

Obergeschoss + Dachgeschoss



Nebenraum/Keller wohnungsintern

Whg-Grösse m² entspricht Fläche der Wohnung exkl. Aussenwände zu anderen Wohnungen aber inkl. Wohnungsinnenwände, technische Einbauten wie auch Erschliessungs- und Installationsschächte.


Sämtliche Massangaben sind Zirka-Masse – kleinere Abweichungen (auch gegenüber den Plänen) sind möglich.



Massstab 1:100

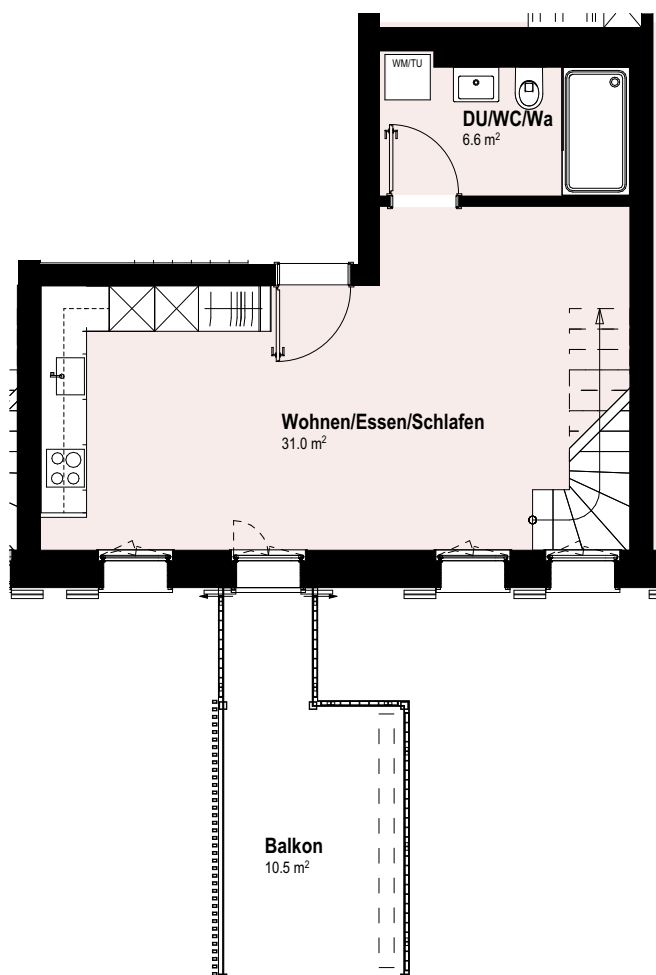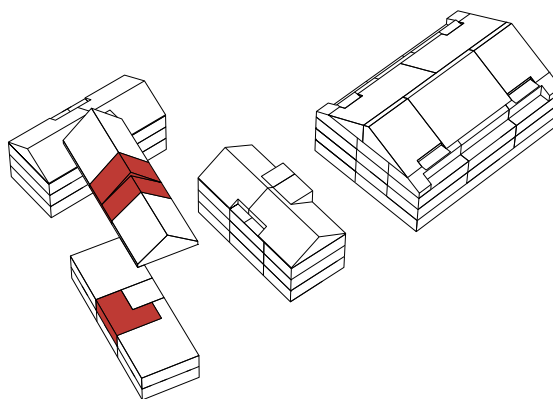

HAUS 1

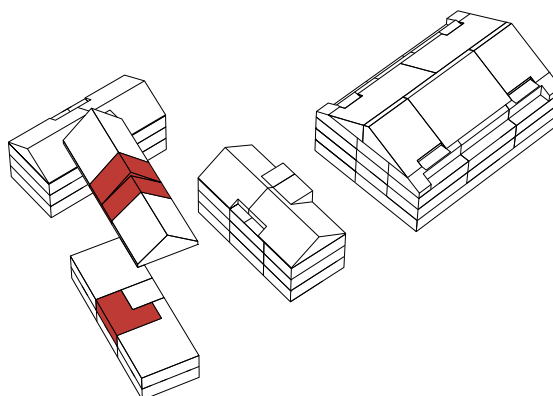

Wohnung 1.1.2-2

2,5-Zimmer 94.2 m²

Balkon 10.5 m²

Obergeschoss + Dachgeschoss


Nebenraum/Keller wohnungs-
intern

Whg-Grösse m² entspricht Fläche der Wohnung exkl. Aussenwände zu anderen Wohnungen aber inkl. Wohnungsinnenwände, technische Einbauten wie auch Erschliessungs- und Installationsschächte.


Sämtliche Massangaben sind Zirka-Masse – kleinere Abweichungen (auch gegenüber den Plänen) sind möglich.



Massstab 1:100

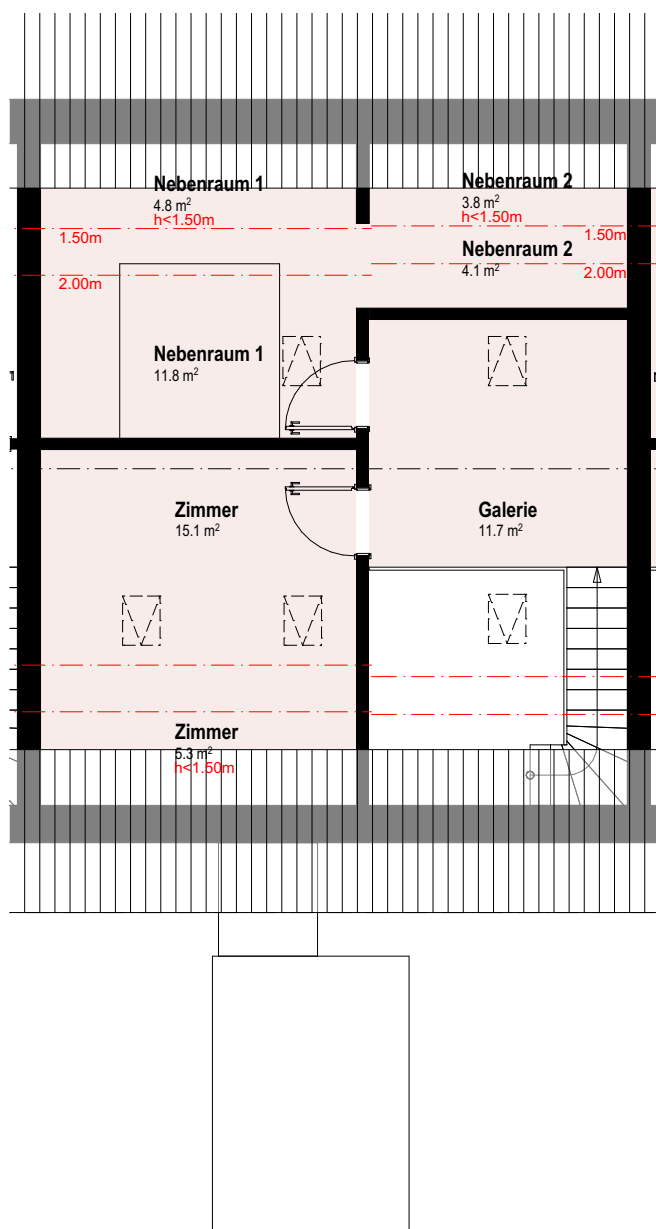

HAUS 1

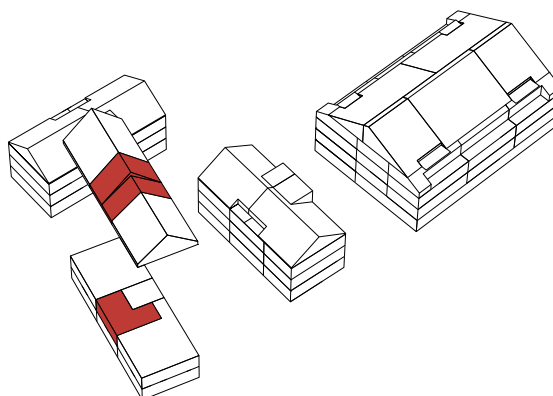

Wohnung 1.1.2-1

2,5-Zimmer 94.2 m²

Balkon 10.5 m²

Obergeschoss + Dachgeschoss


Nebenraum/Keller wohnungsintern

Whg-Grösse m² entspricht Fläche der Wohnung exkl. Aussenwände zu anderen Wohnungen aber inkl. Wohnungsinnenwände, technische Einbauten wie auch Erschliessungs- und Installationsschächte.


Sämtliche Massangaben sind Zirkum-Masse – kleinere Abweichungen (auch gegenüber den Plänen) sind möglich.



Massstab 1:100

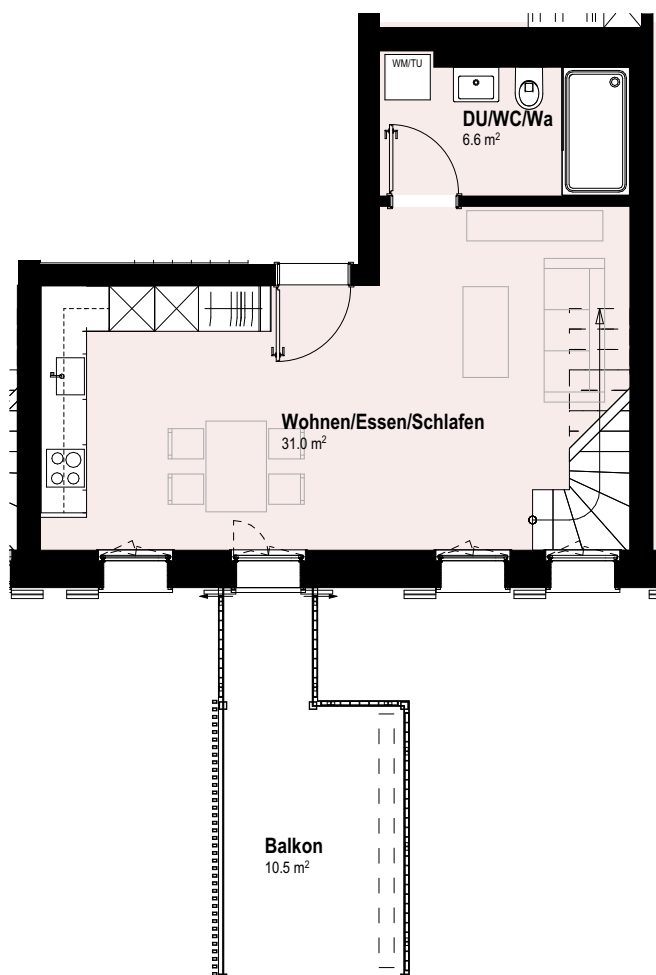

HAUS 1

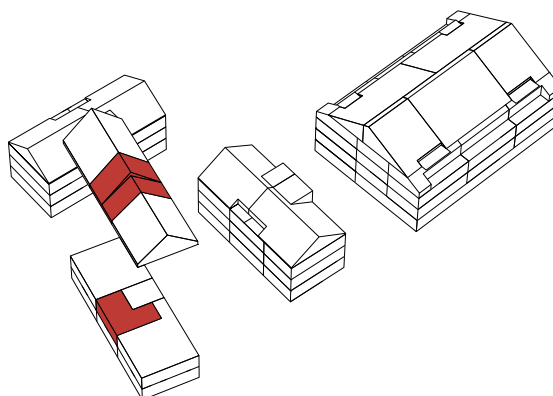

Wohnung 1.1.2-2

2.5-Zimmer 94.2 m²

Balkon 10.5 m²

Obergeschoss + Dachgeschoss

Nebenraum/Keller wohnungs-
intern

Whg-Grösse m² entspricht Fläche der Wohnung exkl. Aussenwände zu anderen Wohnungen aber inkl. Wohnungsinnenwände, technische Einbauten wie auch Erschliessungs- und Installationsschächte.

Sämtliche Massangaben sind Zirka-Masse – kleinere Abweichungen (auch gegenüber den Plänen) sind möglich.



Massstab 1:100

