

HAUS 2

Wohnung 2.0.2



2.5-Zimmer	56.8 m ²
Sitzplatz	27.6 m ²
Rasenfläche	36.2 m ²
Erdgeschoss	
Keller	10.4 m ²

Whg-Grösse m² entspricht Fläche der Wohnung exkl. Aussenwände zu anderen Wohnungen aber inkl. Wohnungsinnenwände, technische Einbauten wie auch Erschliessungs- und Installationsschächte.

Sämtliche Massangaben sind Zirka-Masse – kleinere Abweichungen (auch gegenüber den Plänen) sind möglich.



Massstab 1:100

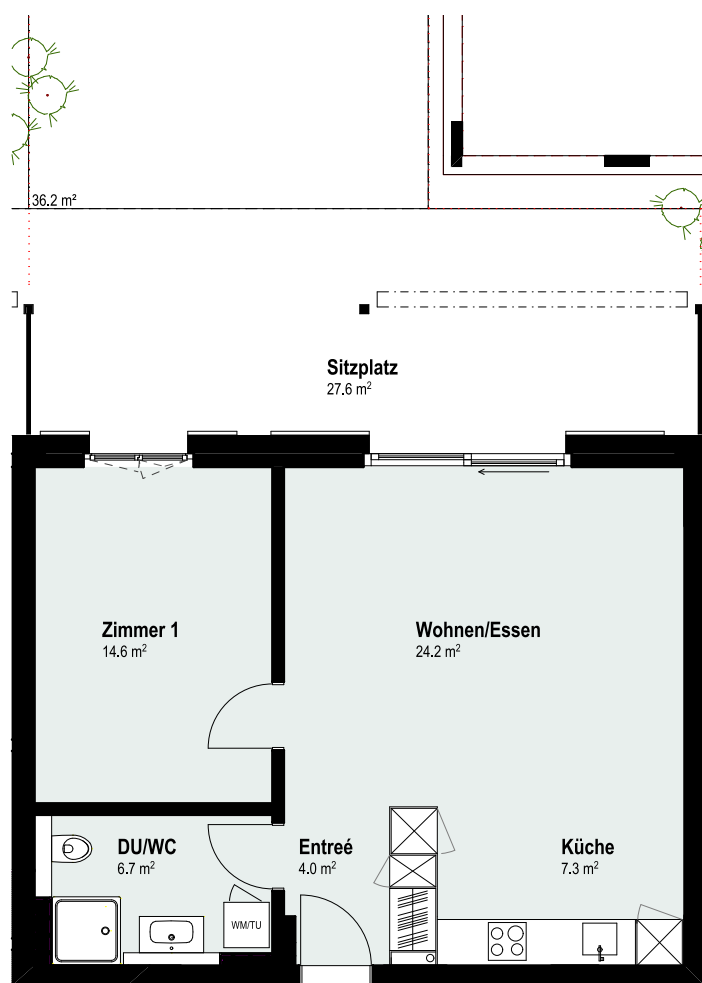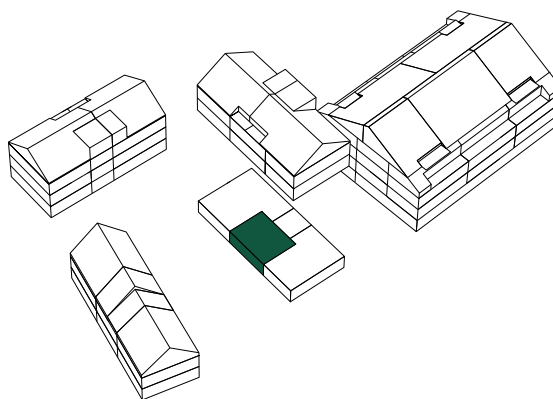

HAUS 2

Wohnung 2.0.2

2.5-Zimmer	56.8 m ²
Sitzplatz	27.6 m ²
Rasenfläche	36.2 m ²
Erdgeschoss	
Keller	10.4 m ²

Whg-Grösse m² entspricht Fläche der Wohnung exkl. Aussenwände zu anderen Wohnungen aber inkl. Wohnungsinnenwände, technische Einbauten wie auch Erschliessungs- und Installationsschächte.

Sämtliche Massangaben sind Zirka-Masse – kleinere Abweichungen (auch gegenüber den Plänen) sind möglich.



Massstab 1:100

