

HAUS 2

Wohnung 2.0.3



3,5-Zimmer	81.9 m ²
Sitzplatz	21.6 m ²
Rasenfläche	54.9 m ²
Erdgeschoss	
Keller	11.2 m ²

Whg-Grösse m² entspricht Fläche der Wohnung exkl. Aussenwände zu anderen Wohnungen aber inkl. Wohnungsinnenwände, technische Einbauten wie auch Erschliessungs- und Installationsschächte.

Sämtliche Massangaben sind Zirkum-Masse – kleinere Abweichungen (auch gegenüber den Plänen) sind möglich.



Massstab 1:100

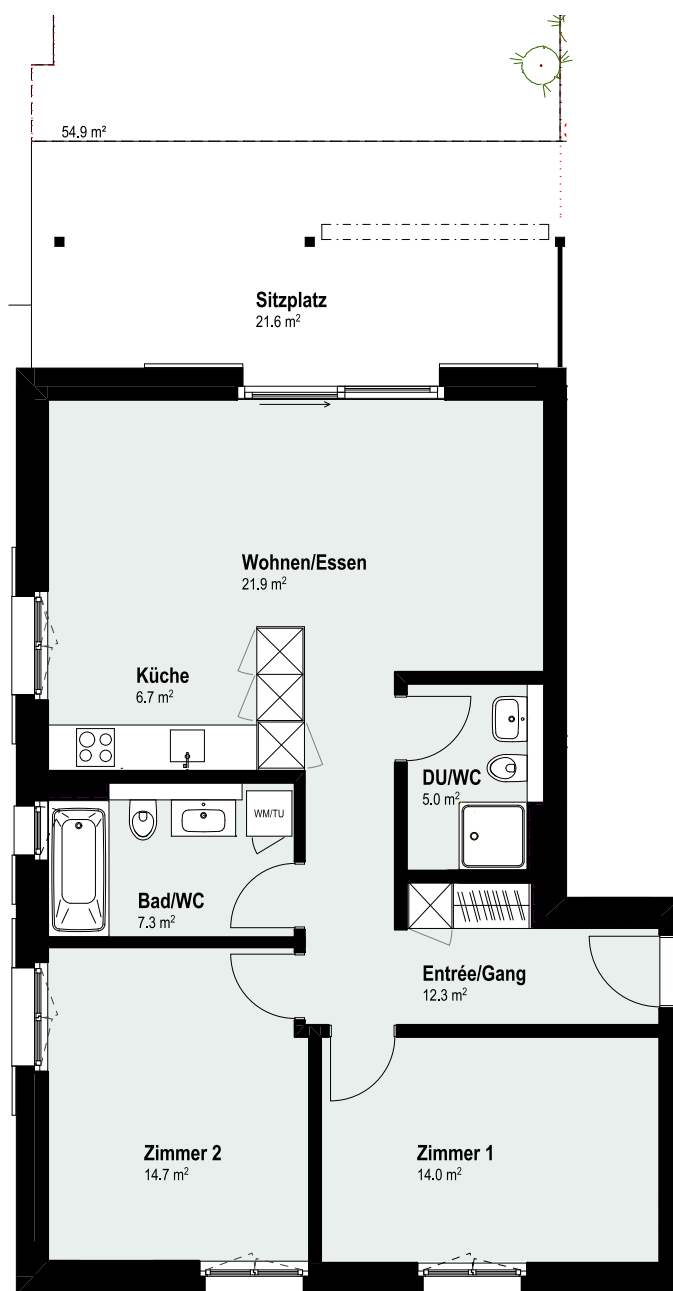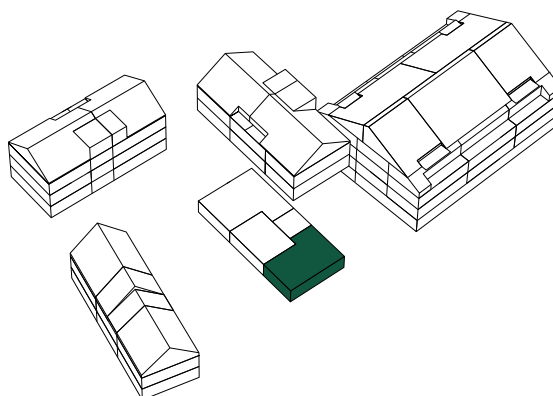

HAUS 2

Wohnung 2.0.3

3,5-Zimmer	81.9 m ²
Sitzplatz	21.6 m ²
Rasenfläche	54.9 m ²
Erdgeschoss	
Keller	11.2 m ²

Whg-Grösse m² entspricht Fläche der Wohnung exkl. Aussenwände zu anderen Wohnungen aber inkl. Wohnungsinnenwände, technische Einbauten wie auch Erschliessungs- und Installationsschächte.

Sämtliche Massangaben sind Zirkum-Masse – kleinere Abweichungen (auch gegenüber den Plänen) sind möglich.



Massstab 1:100

