

## HAUS 3

### Wohnung 3.-1.1

4.5-Zimmer 108.8 m<sup>2</sup>

Sitzplatz 23.9 m<sup>2</sup>

Rasenfläche 61.7 m<sup>2</sup>

1. Untergeschoss



Keller 13.3 m<sup>2</sup>

Whg-Grösse m<sup>2</sup> entspricht Fläche der Wohnung exkl. Aussenwände zu anderen Wohnungen aber inkl. Wohnungsinnenwände, technische Einbauten wie auch Erschliessungs- und Installationsschächte.


Sämtliche Massangaben sind Zirka-Masse – kleinere Abweichungen (auch gegenüber den Plänen) sind möglich.



Massstab 1:100

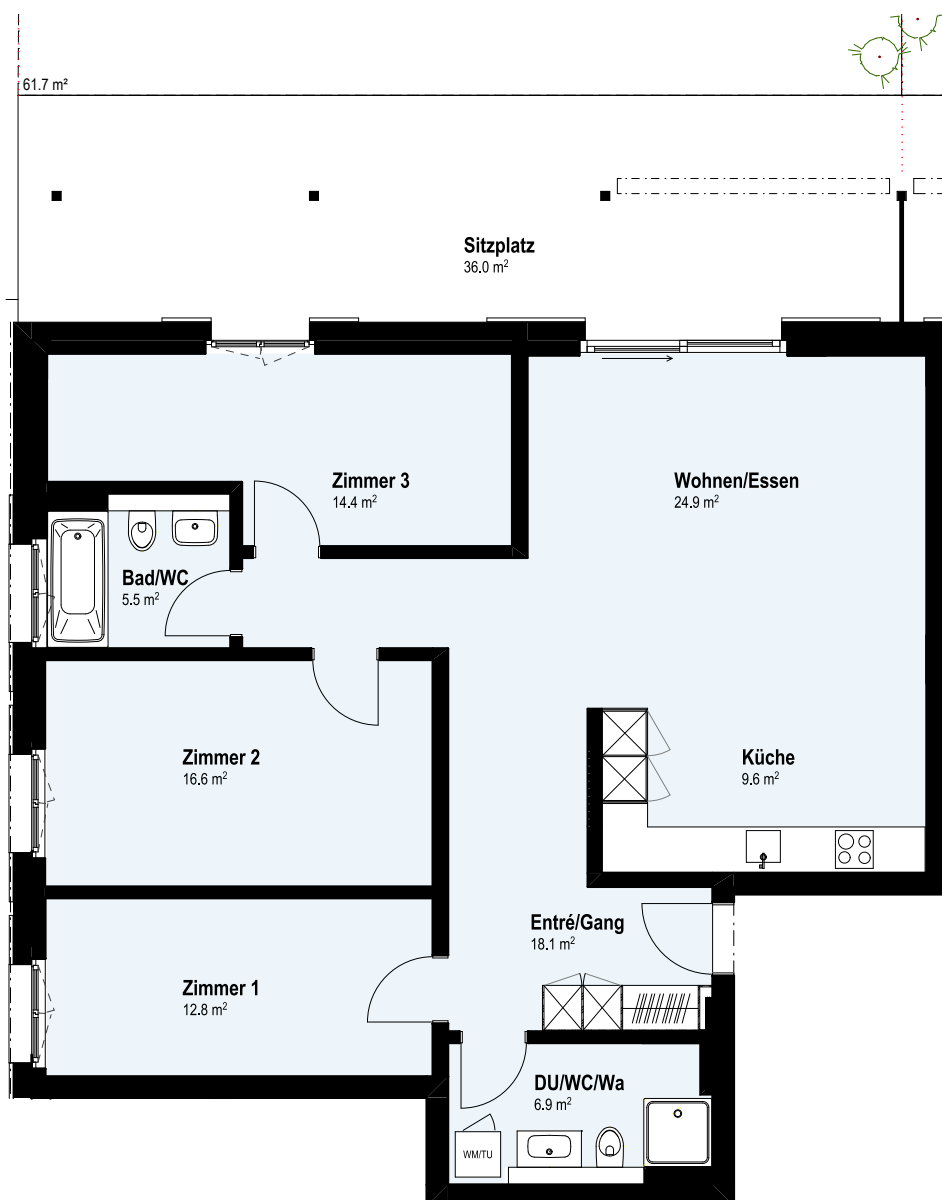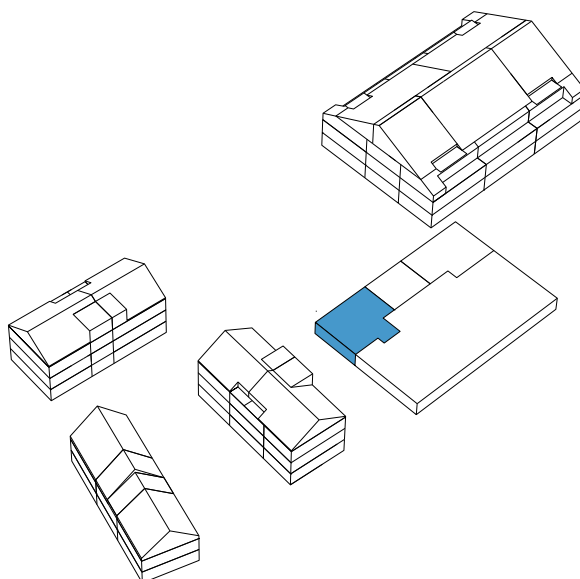

## HAUS 3

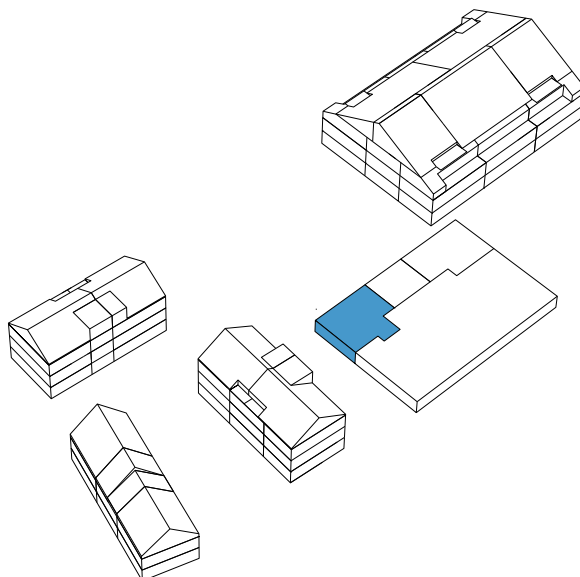

### Wohnung 3.-1.1

4.5-Zimmer 108.8 m<sup>2</sup>

Sitzplatz 23.9 m<sup>2</sup>

Rasenfläche 61.7 m<sup>2</sup>

1. Untergeschoss

Keller 13.3 m<sup>2</sup>

Whg-Grösse m<sup>2</sup> entspricht Fläche der Wohnung exkl. Aussenwände zu anderen Wohnungen aber inkl. Wohnungsinnenwände, technische Einbauten wie auch Erschliessungs- und Installationsschächte.

Sämtliche Massangaben sind Zirka-Masse – kleinere Abweichungen (auch gegenüber den Plänen) sind möglich.



Massstab 1:100

