

HAUS 3

Wohnung 3.-1.2

2,5-Zimmer 58.8 m²

Sitzplatz 18.6 m²

Rasenfläche 53.2 m²

1. Untergeschoss



Keller 10.0 m²

Whg-Grösse m² entspricht Fläche der Wohnung exkl. Aussenwände zu anderen Wohnungen aber inkl. Wohnungsinnenwände, technische Einbauten wie auch Erschliessungs- und Installationsschächte.

Sämtliche Massangaben sind Zirka-Masse – kleinere Abweichungen (auch gegenüber den Plänen) sind möglich.



Massstab 1:100

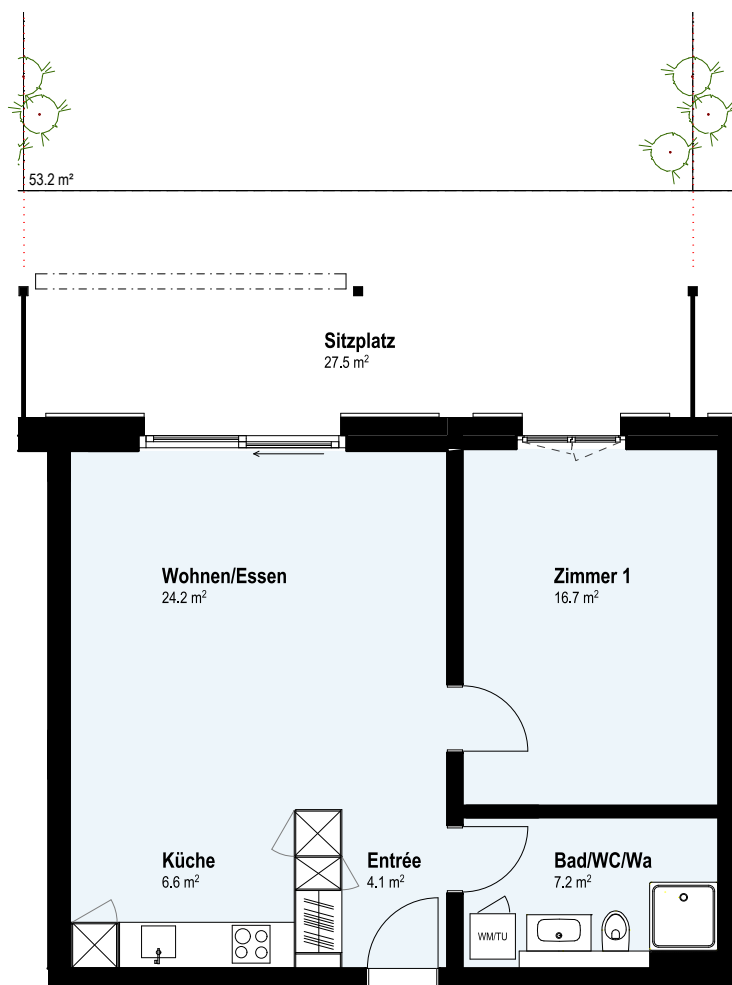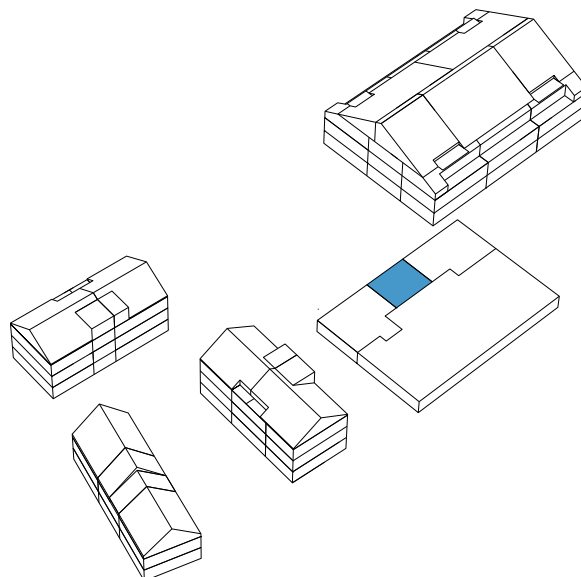

HAUS 3

Wohnung 3.-1.2

2.5-Zimmer 58.8 m²

Sitzplatz 18.6 m²

Rasenfläche 53.2 m²

1. Untergeschoss

Keller 10.0 m²

Whg-Grösse m² entspricht Fläche der Wohnung exkl. Aussenwände zu anderen Wohnungen aber inkl. Wohnungsinnenwände, technische Einbauten wie auch Erschliessungs- und Installationsschächte.

Sämtliche Massangaben sind Zirkum-Masse – kleinere Abweichungen (auch gegenüber den Plänen) sind möglich.



Massstab 1:100

