


HAUS 3

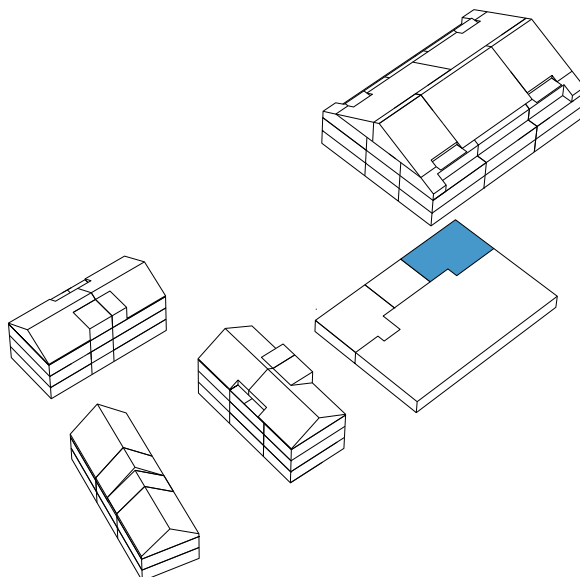

Wohnung 3.-1.3

4.5-Zimmer 109.6 m²

Sitzplatz 29.7 m²

Rasenfläche 94.6 m²

1. Untergeschoss


Keller 13.2 m²

Whg-Grösse m² entspricht Fläche der Wohnung exkl. Aussenwände zu anderen Wohnungen aber inkl. Wohnungsinnenwände, technische Einbauten wie auch Erschliessungs- und Installationsschächte.


Sämtliche Massangaben sind Zirkum-Masse – kleinere Abweichungen (auch gegenüber den Plänen) sind möglich.



Massstab 1:100

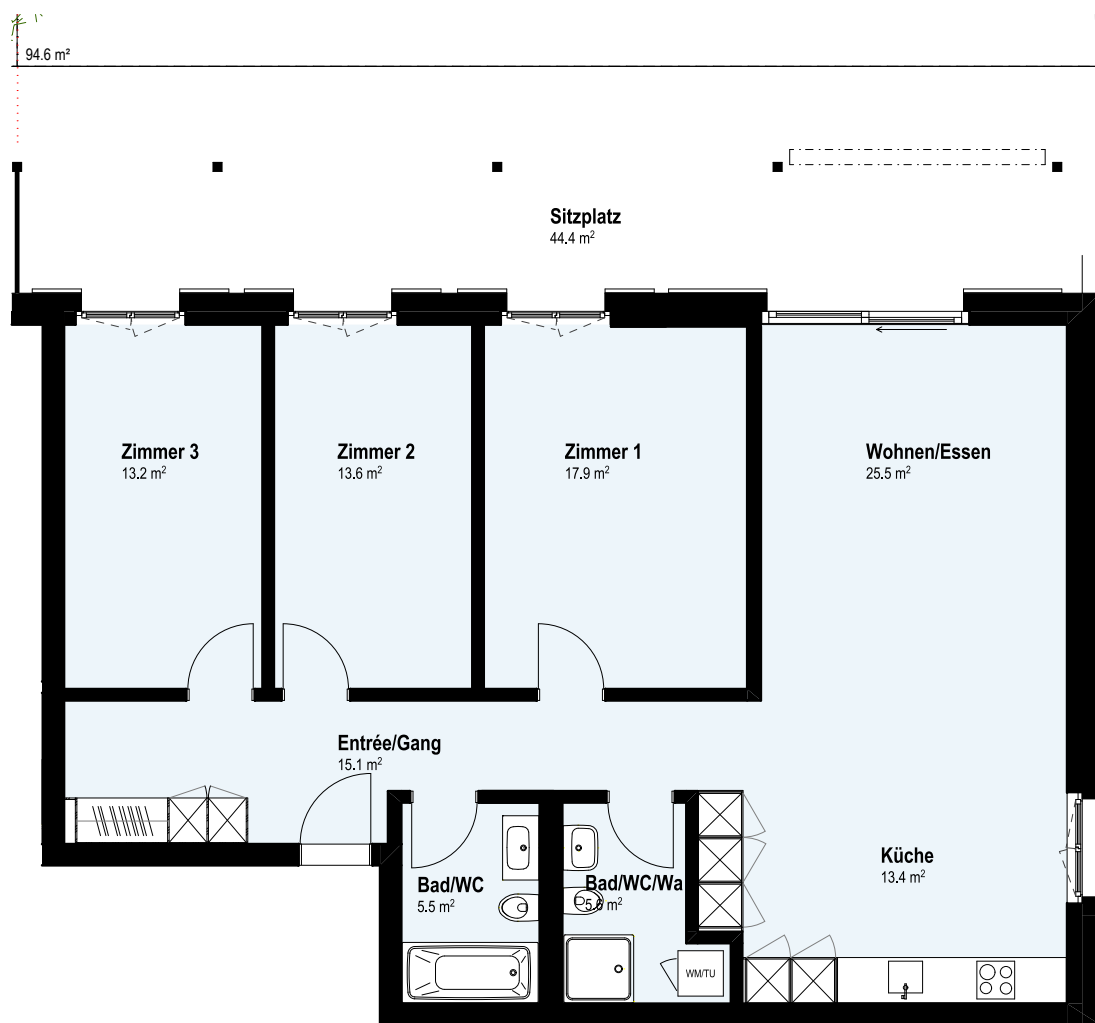

HAUS 3

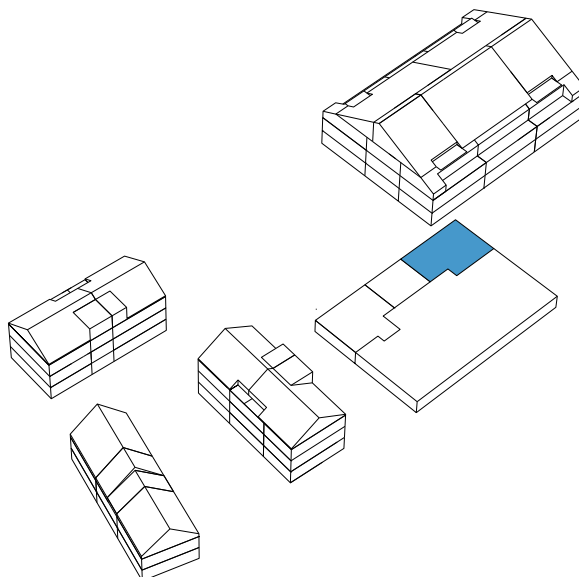

Wohnung 3.-1.3

4.5-Zimmer 109.6 m²

Sitzplatz 29.7 m²

Rasenfläche 94.6 m²

1. Untergeschoss

Keller 13.2 m²

Whg-Grösse m² entspricht Fläche der Wohnung exkl. Aussenwände zu anderen Wohnungen aber inkl. Wohnungsinnenwände, technische Einbauten wie auch Erschliessungs- und Installationsschächte.

Sämtliche Massangaben sind Zirkum-Masse – kleinere Abweichungen (auch gegenüber den Plänen) sind möglich.



Massstab 1:100

