


HAUS 3

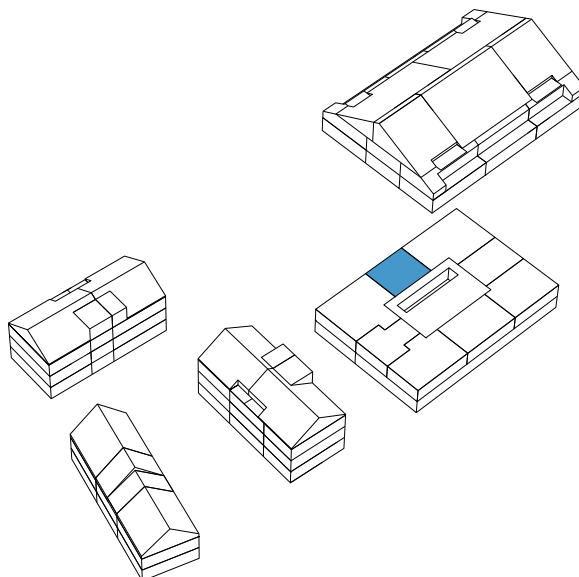

Wohnung 3.0.2

2,5-Zimmer 58.8 m²

Balkon 17.3 m²

Erdgeschoss


Keller 10.0 m²

Whg-Grösse m² entspricht Fläche der Wohnung exkl. Aussenwände zu anderen Wohnungen aber inkl. Wohnungsinnenwände, technische Einbauten wie auch Erschliessungs- und Installationsschächte.

Sämtliche Massangaben sind Zirka-Masse – kleinere Abweichungen (auch gegenüber den Plänen) sind möglich.



Massstab 1:100

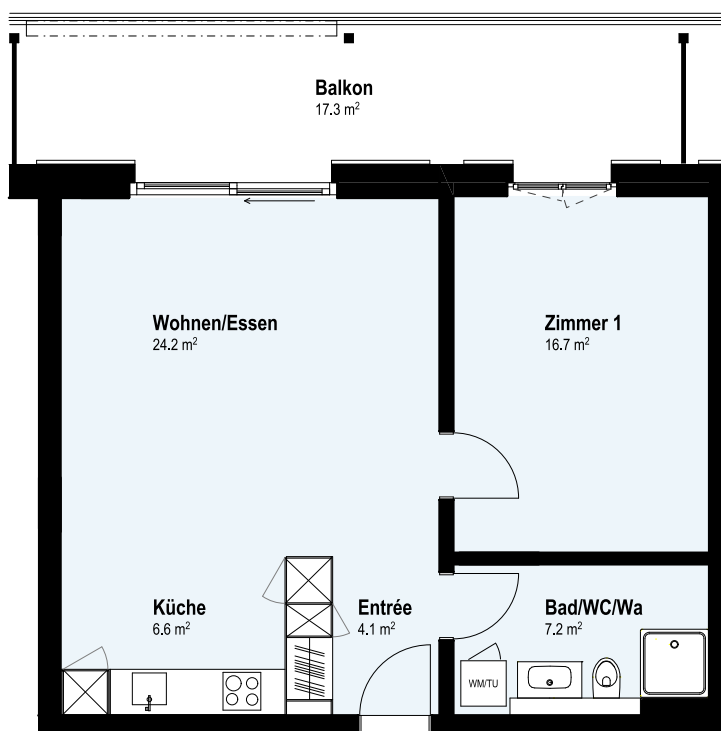

HAUS 3

Wohnung 3.0.2

2,5-Zimmer	58.8 m ²
Balkon	17.3 m ²
Erdgeschoss	
Keller	10.0 m ²

Whg-Grösse m² entspricht Fläche der Wohnung exkl. Aussenwände zu anderen Wohnungen aber inkl. Wohnungsinnenwände, technische Einbauten wie auch Erschliessungs- und Installationsschächte.

Sämtliche Massangaben sind Zirkum-Masse – kleinere Abweichungen (auch gegenüber den Plänen) sind möglich.



Massstab 1:100

