


HAUS 3

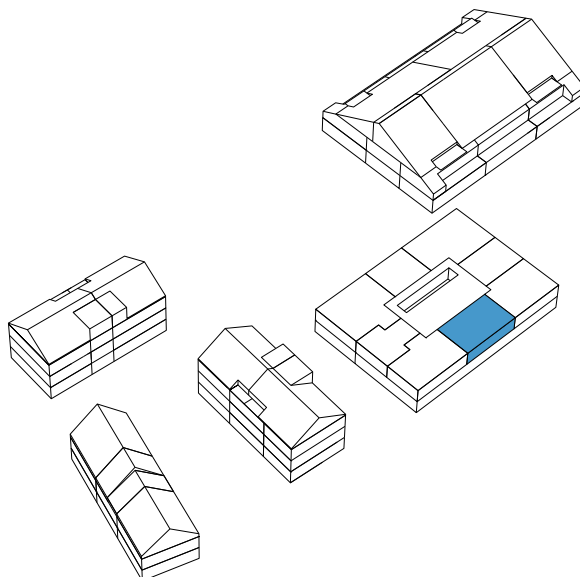

Wohnung 3.o.6


3,5-Zimmer	78.8 m ²
Sitzplatz	24.7 m ²
Rasenfläche	35.3 m ²
Erdgeschoss	
Keller	13.1 m ²

Whg-Grösse m² entspricht Fläche der Wohnung exkl. Aussenwände zu anderen Wohnungen aber inkl. Wohnungsinnenwände, technische Einbauten wie auch Erschliessungs- und Installationsschächte.


Sämtliche Massangaben sind Zirkum-Masse – kleinere Abweichungen (auch gegenüber den Plänen) sind möglich.



Massstab 1:100

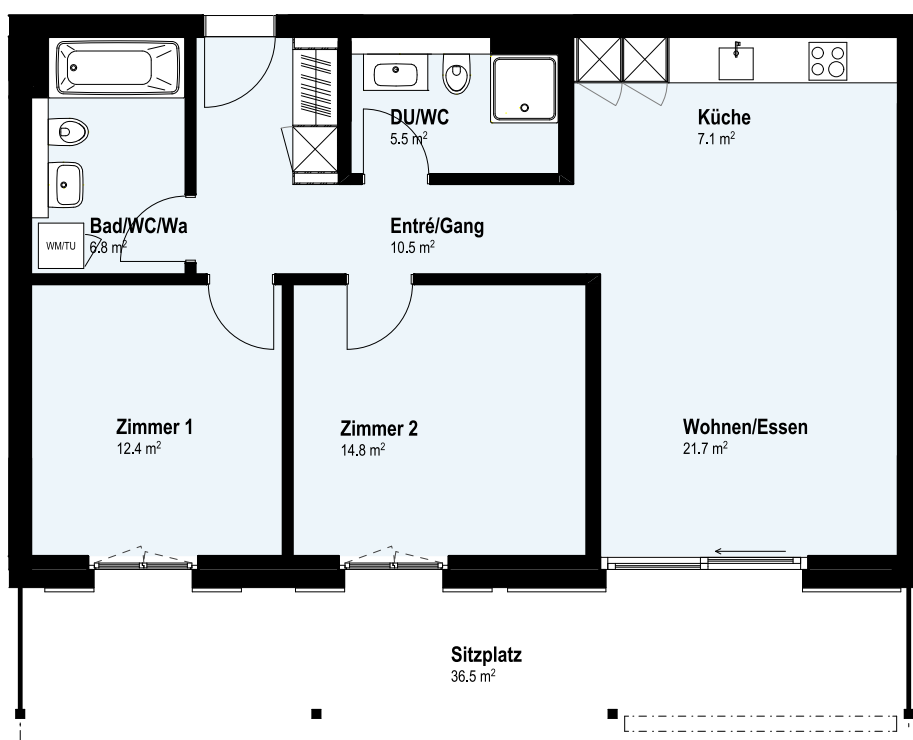

HAUS 3

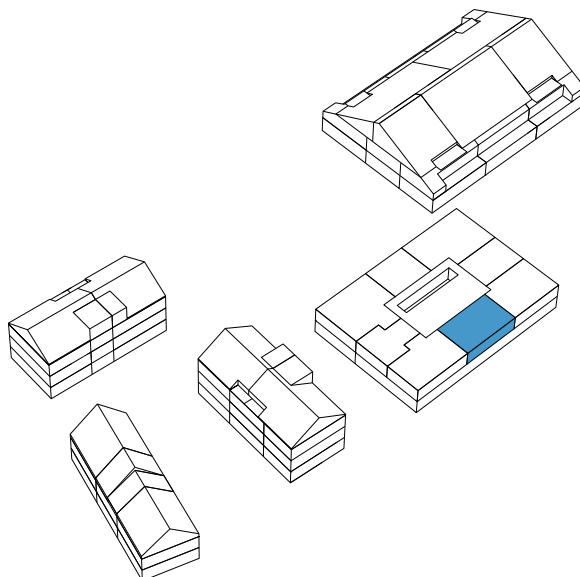

Wohnung 3.o.6

3,5-Zimmer	78.8 m ²
Sitzplatz	24.7 m ²
Rasenfläche	35.3 m ²
Erdgeschoss	
Keller	13.1 m ²

Whg-Grösse m² entspricht Fläche der Wohnung exkl. Aussenwände zu anderen Wohnungen aber inkl. Wohnungsinnenwände, technische Einbauten wie auch Erschliessungs- und Installationsschächte.

Sämtliche Massangaben sind Zirkum-Masse – kleinere Abweichungen (auch gegenüber den Plänen) sind möglich.



Massstab 1:100

