


HAUS 3

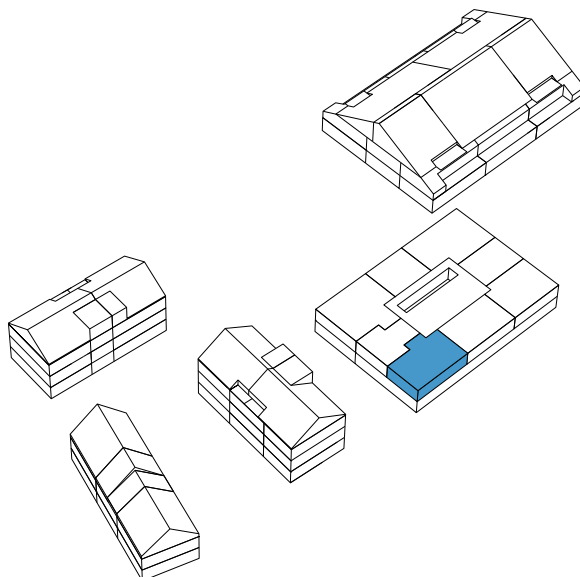

Wohnung 3.0.7


3,5-Zimmer	84.9 m ²
Sitzplatz	37.4 m ²
Rasenfläche	36.5 m ²
Erdgeschoss	
Keller	12.9 m ²

Whg-Grösse m² entspricht Fläche der Wohnung exkl. Aussenwände zu anderen Wohnungen aber inkl. Wohnungsinnenwände, technische Einbauten wie auch Erschliessungs- und Installationsschächte.


Sämtliche Massangaben sind Zirkum-Masse – kleinere Abweichungen (auch gegenüber den Plänen) sind möglich.



Massstab 1:100

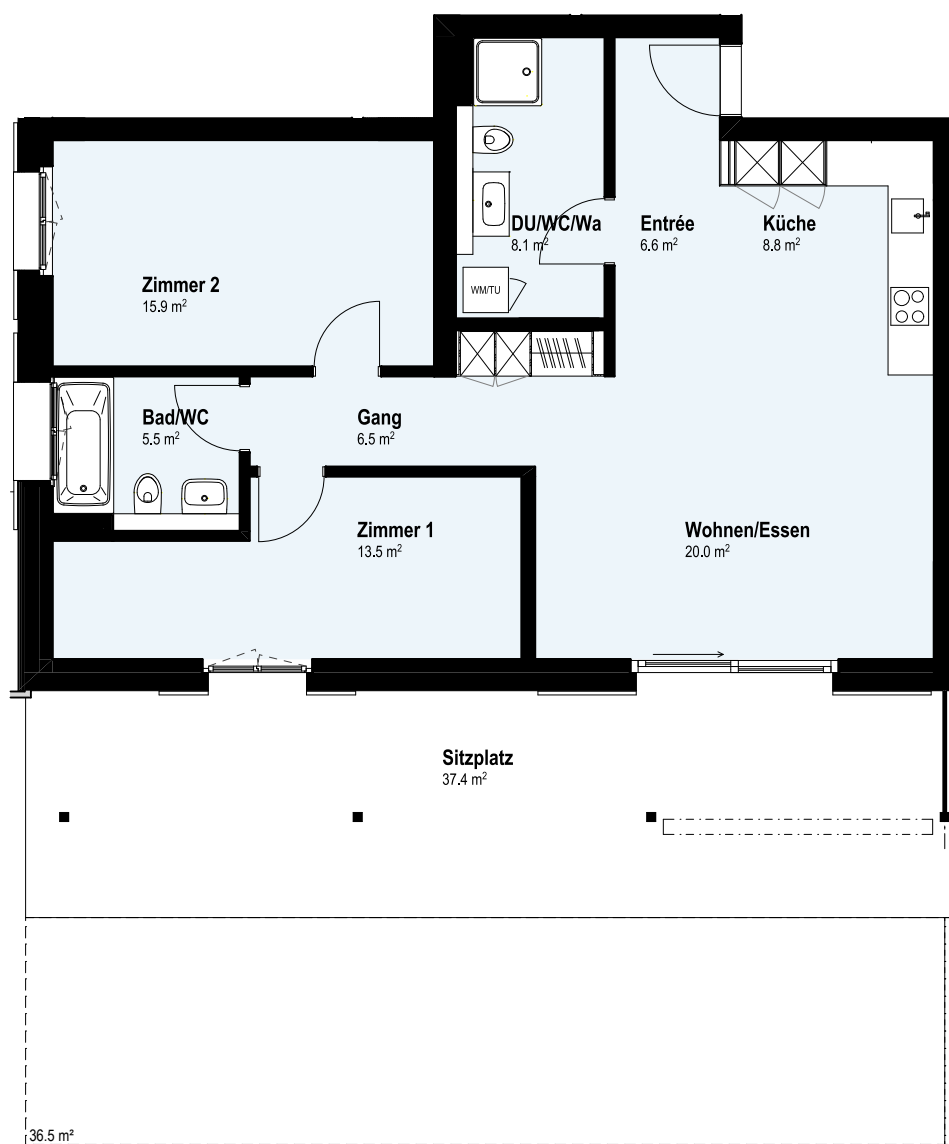

HAUS 3

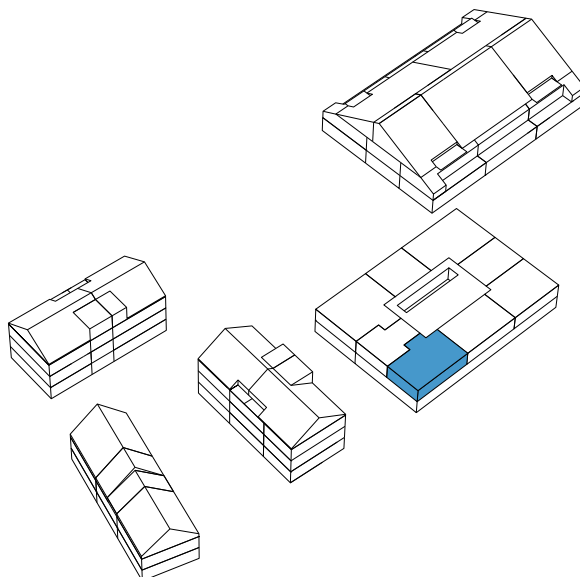

Wohnung 3.0.7

3,5-Zimmer	84.9 m ²
Sitzplatz	37.4 m ²
Rasenfläche	36.5 m ²
Erdgeschoss	
Keller	12.9 m ²

Whg-Grösse m² entspricht Fläche der Wohnung exkl. Aussenwände zu anderen Wohnungen aber inkl. Wohnungsinnenwände, technische Einbauten wie auch Erschliessungs- und Installationsschächte.

Sämtliche Massangaben sind Zirkum-Masse – kleinere Abweichungen (auch gegenüber den Plänen) sind möglich.



Massstab 1:100

