


HAUS 3

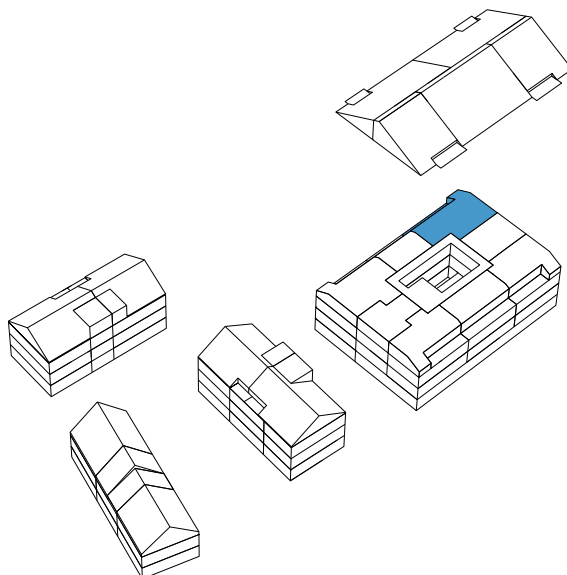

Wohnung 3.2.3


3,5-Zimmer	87.6 m ²
Terrasse	23.2 m ²
2. Obergeschoss	
Keller	12.9 m ²

Whg-Grösse m² entspricht Fläche der Wohnung exkl. Aussenwände zu anderen Wohnungen aber inkl. Wohnungsinnenwände, technische Einbauten wie auch Erschliessungs- und Installationsschächte.


Sämtliche Massangaben sind Zirkum-Masse – kleinere Abweichungen (auch gegenüber den Plänen) sind möglich.



Massstab 1:100

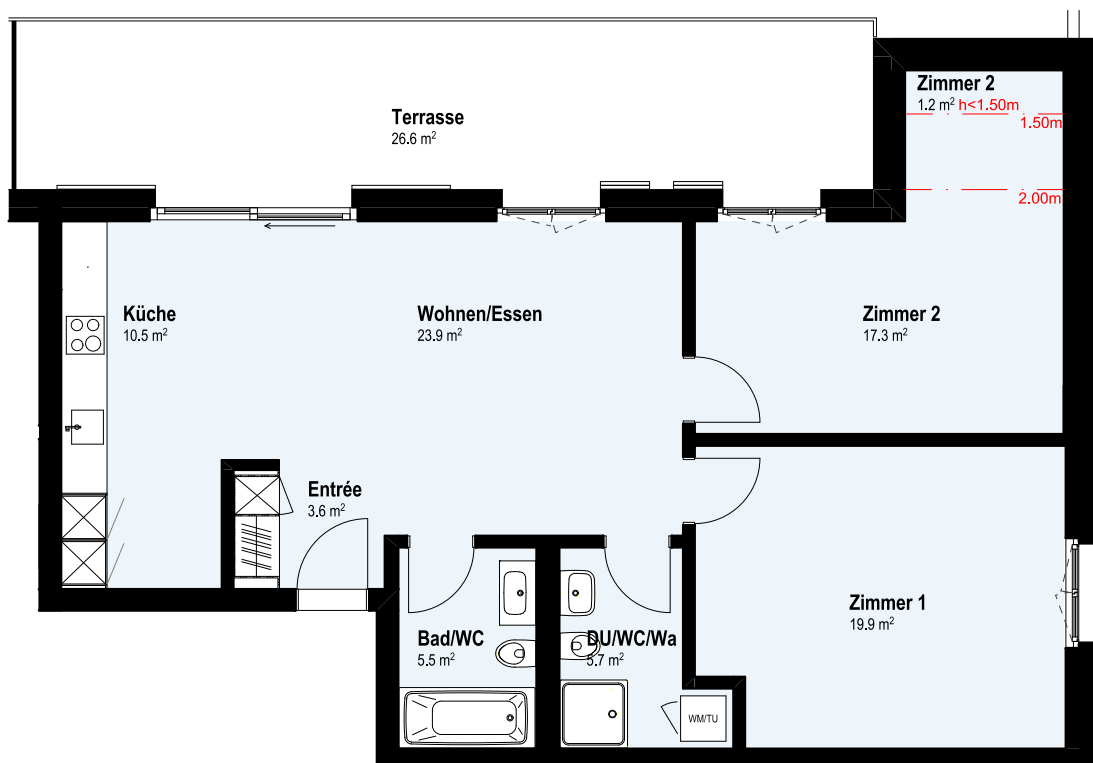

HAUS 3

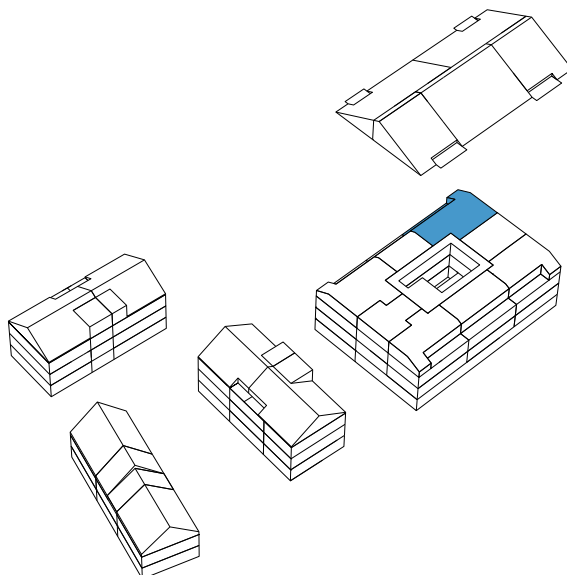

Wohnung 3.2.3

3,5-Zimmer	87.6 m ²
Terrasse	23.2 m ²
2. Obergeschoss	
Keller	12.9 m ²

Whg-Grösse m² entspricht Fläche der Wohnung exkl. Aussenwände zu anderen Wohnungen aber inkl. Wohnungsinnenwände, technische Einbauten wie auch Erschliessungs- und Installationsschächte.

Sämtliche Massangaben sind Zirkum-Masse – kleinere Abweichungen (auch gegenüber den Plänen) sind möglich.



Massstab 1:100

