


HAUS 3

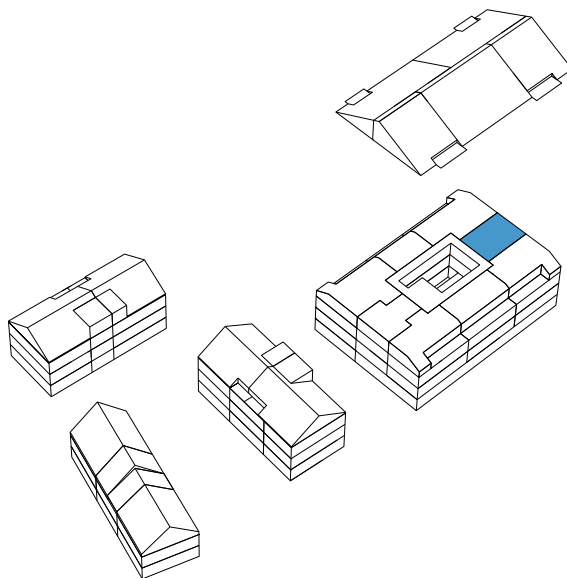

Wohnung 3.2.4

2.5-Zimmer 58.4 m²

Balkon 8.7 m²

2. Obergeschoss


Keller 10.3 m²

Whg-Grösse m² entspricht Fläche der Wohnung exkl. Aussenwände zu anderen Wohnungen aber inkl. Wohnungsinnenwände, technische Einbauten wie auch Erschliessungs- und Installationsschächte.


Sämtliche Massangaben sind Zirka-Masse – kleinere Abweichungen (auch gegenüber den Plänen) sind möglich.



Massstab 1:100

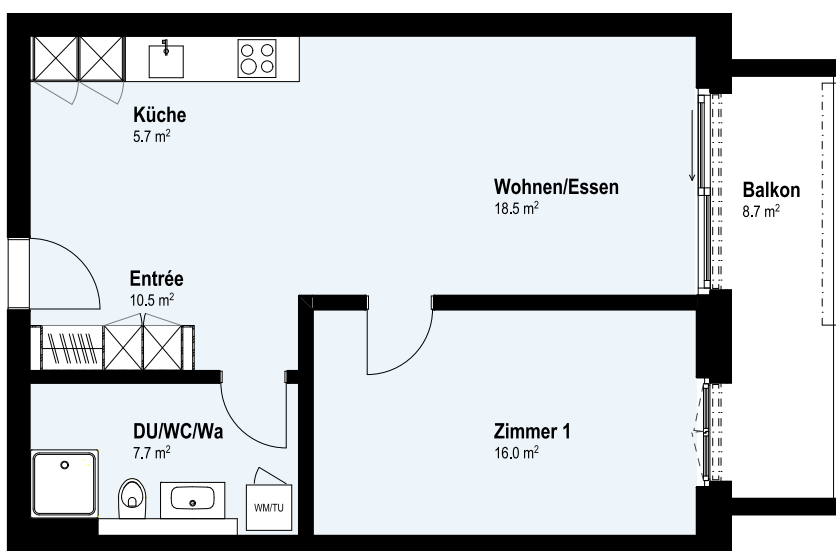

HAUS 3

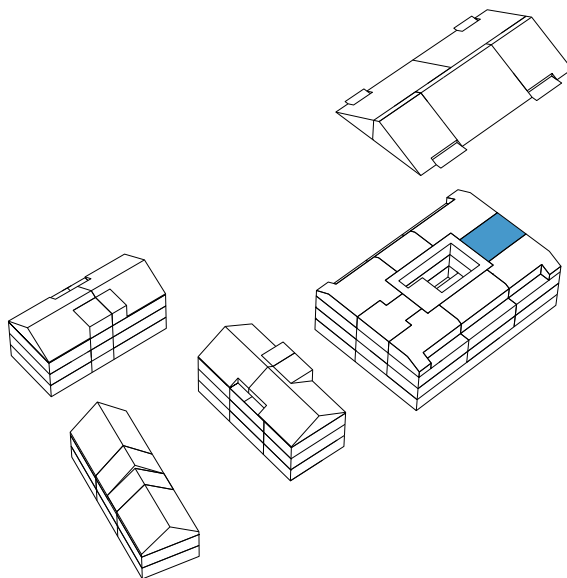

Wohnung 3.2.4

2.5-Zimmer	58.4 m ²
Balkon	8.7 m ²
2. Obergeschoss	
Keller	10.3 m ²

Whg-Grösse m² entspricht Fläche der Wohnung exkl. Aussenwände zu anderen Wohnungen aber inkl. Wohnungsinnenwände, technische Einbauten wie auch Erschliessungs- und Installationsschächte.

Sämtliche Massangaben sind Zirka-Masse – kleinere Abweichungen (auch gegenüber den Plänen) sind möglich.



Massstab 1:100

