


HAUS 3

Wohnung 3.3.1


3,5-Zimmer	75.0 m ²
Terrasse	9.3 m ²
Dachgeschoss	
Nebenraum	31.0 m ²
Estrich	5.5 m ²

Whg-Grösse m² entspricht Fläche der Wohnung exkl. Aussenwände zu anderen Wohnungen aber inkl. Wohnungsinnenwände, technische Einbauten wie auch Erschliessungs- und Installationsschächte.

Sämtliche Massangaben sind Zirkum-Masse – kleinere Abweichungen (auch gegenüber den Plänen) sind möglich.

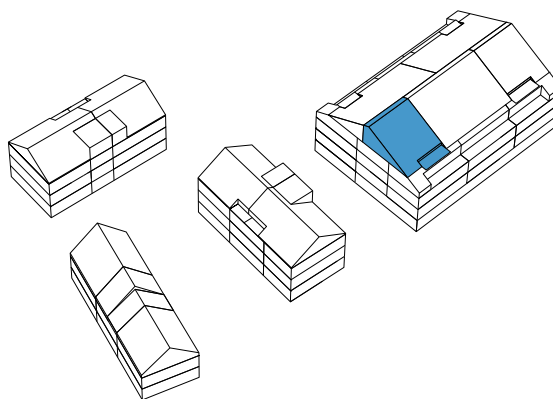

Massstab 1:100

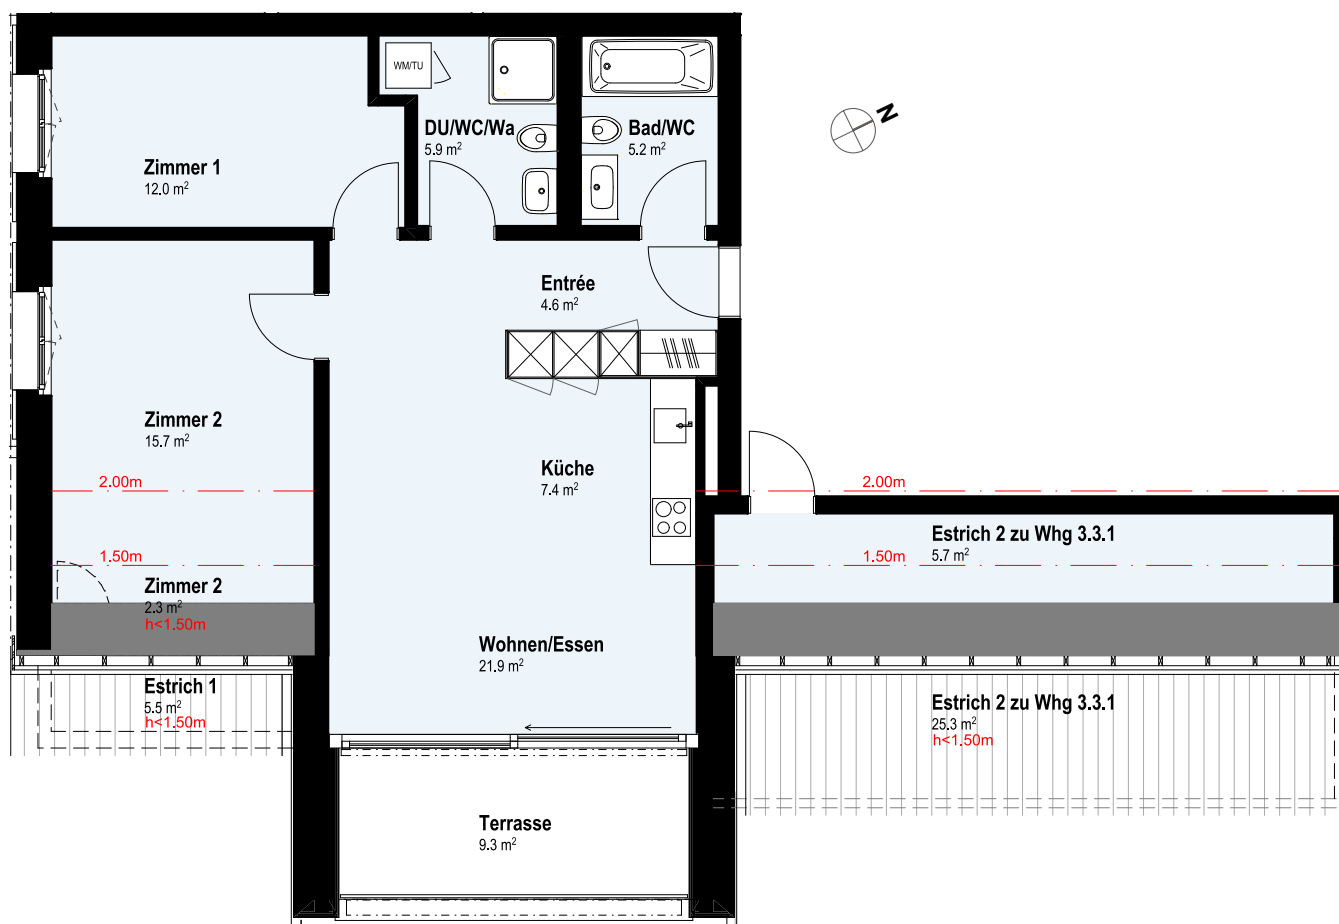


HAUS 3

Wohnung 3.3.1

3,5-Zimmer	75.0 m ²
Terrasse	9.3 m ²
Dachgeschoss	
Nebenraum	31.0 m ²
Estrich	5.5 m ²

Whg-Grösse m² entspricht Fläche der Wohnung exkl. Aussenwände zu anderen Wohnungen aber inkl. Wohnungsinnenwände, technische Einbauten wie auch Erschliessungs- und Installationsschächte.

Sämtliche Massangaben sind Zirkum-Masse – kleinere Abweichungen (auch gegenüber den Plänen) sind möglich.

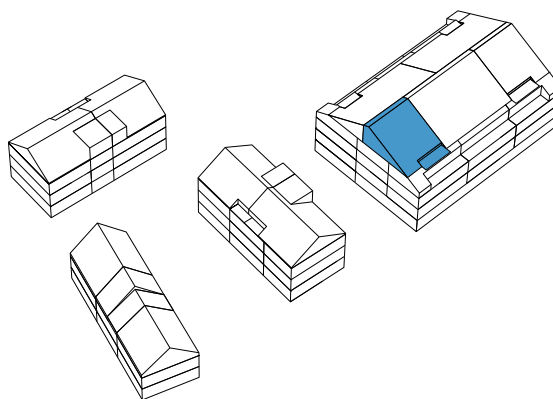

Masstab 1:100

