


HAUS 3

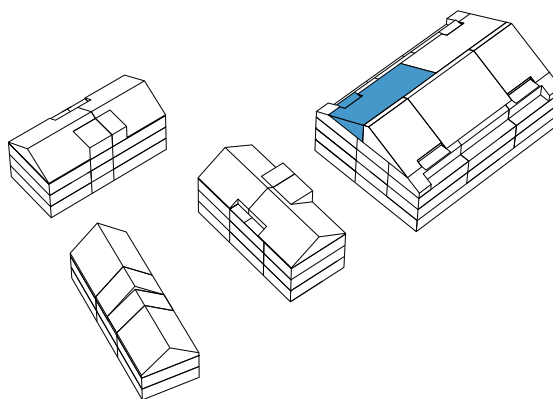

Wohnung 3.3.2

3,5-Zimmer 88.2 m²

Terrasse 5.9 m²

Dachgeschoss

Keller 12.4 m²


Estrich 30.4 m²

m	1	2	3	4


Whg-Grösse m² entspricht Fläche der Wohnung exkl. Aussenwände zu anderen Wohnungen aber inkl. Wohnungsinnenwände, technische Einbauten wie auch Erschliessungs- und Installationsschächte.

Sämtliche Massangaben sind Zirkum-Masse – kleinere Abweichungen (auch gegenüber den Plänen) sind möglich.

Massstab 1:100

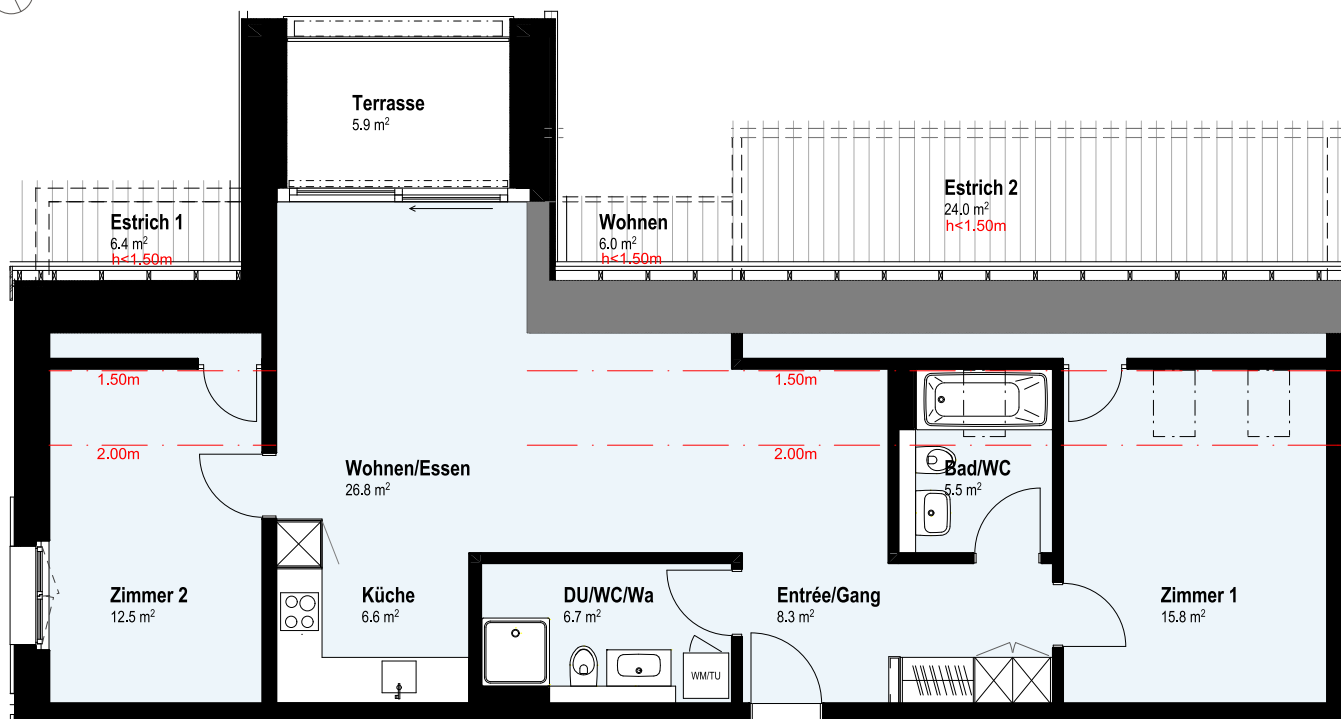

HAUS 3

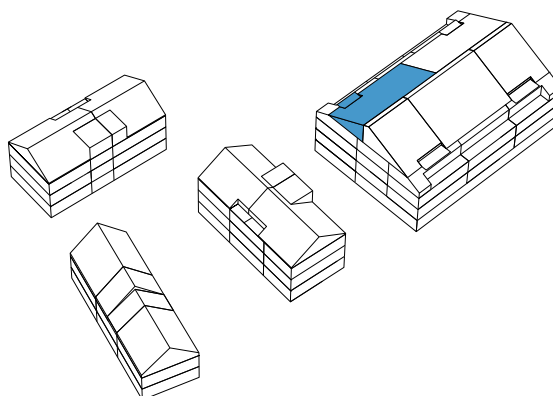

Wohnung 3.3.2

3,5-Zimmer 88.2 m²

Terrasse 5.9 m²

Dachgeschoss

Keller 12.4 m²

Estrich 30.4 m²

m	1	2	3	4

Whg-Grösse m² entspricht Fläche der Wohnung exkl. Aussenwände zu anderen Wohnungen aber inkl. Wohnungsinnenwände, technische Einbauten wie auch Erschliessungs- und Installationsschächte.

Sämtliche Massangaben sind Zirkum-Masse – kleinere Abweichungen (auch gegenüber den Plänen) sind möglich.

Massstab 1:100

