


HAUS 3

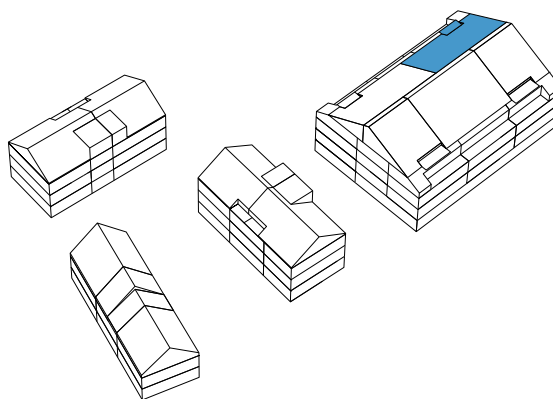

Wohnung 3.3.4

3,5-Zimmer	88.2 m ²
Terrasse	5.9 m ²
Dachgeschoss	
Keller	11.7 m ²
Estrich	30.4 m ²




Massstab 1:100




Whg-Grösse m² entspricht Fläche der Wohnung exkl. Aussenwände zu anderen Wohnungen aber inkl. Wohnungsinnenwände, technische Einbauten wie auch Erschliessungs- und Installationsschächte.

Sämtliche Massangaben sind Zirka-Masse – kleinere Abweichungen (auch gegenüber den Plänen) sind möglich.

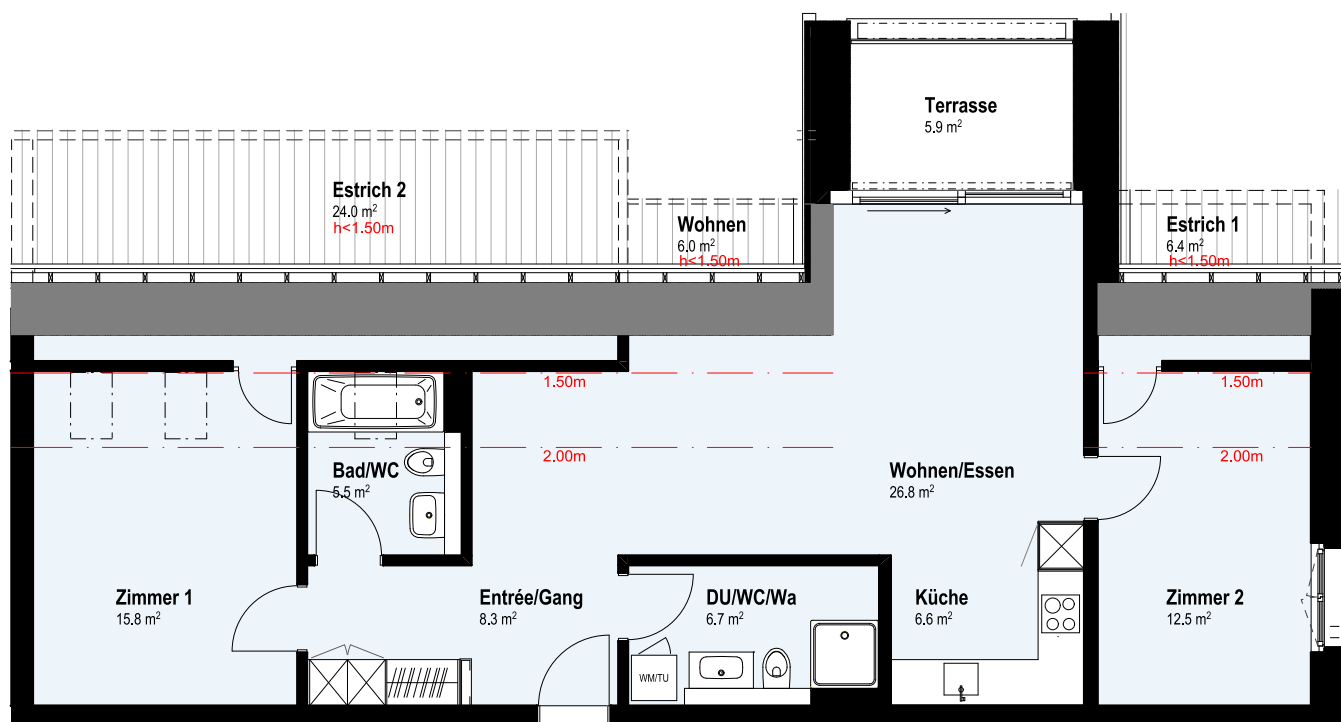

HAUS 3

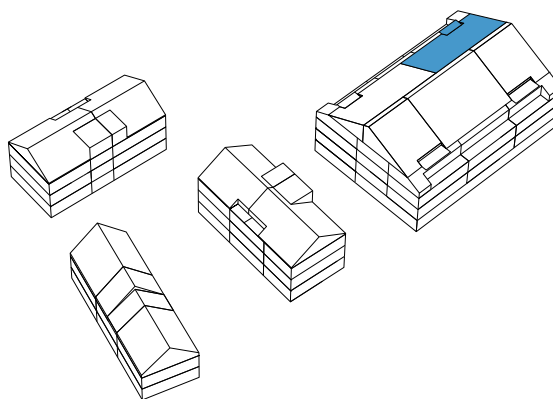

Wohnung 3.3.4

3,5-Zimmer	88.2 m ²
Terrasse	5.9 m ²
Dachgeschoss	
Keller	11.7 m ²
Estrich	30.4 m ²



Massstab 1:100



Whg-Grösse m² entspricht Fläche der Wohnung exkl. Aussenwände zu anderen Wohnungen aber inkl. Wohnungsinnenwände, technische Einbauten wie auch Erschliessungs- und Installationsschächte.

Sämtliche Massangaben sind Zirka-Masse – kleinere Abweichungen (auch gegenüber den Plänen) sind möglich.

