

HAUS 4

Wohnung 4.0.1



4.5-Zimmer	108.5 m ²
Sitzplatz	26.8 m ²
Rasenfläche	25.8 m ²
Erdgeschoss	
Keller	12.0 m ²

Whg-Grösse m² entspricht Fläche der Wohnung exkl. Aussenwände zu anderen Wohnungen aber inkl. Wohnungsinnenwände, technische Einbauten wie auch Erschliessungs- und Installationsschächte.

Sämtliche Massangaben sind Zirka-Masse – kleinere Abweichungen (auch gegenüber den Plänen) sind möglich.



Massstab 1:100

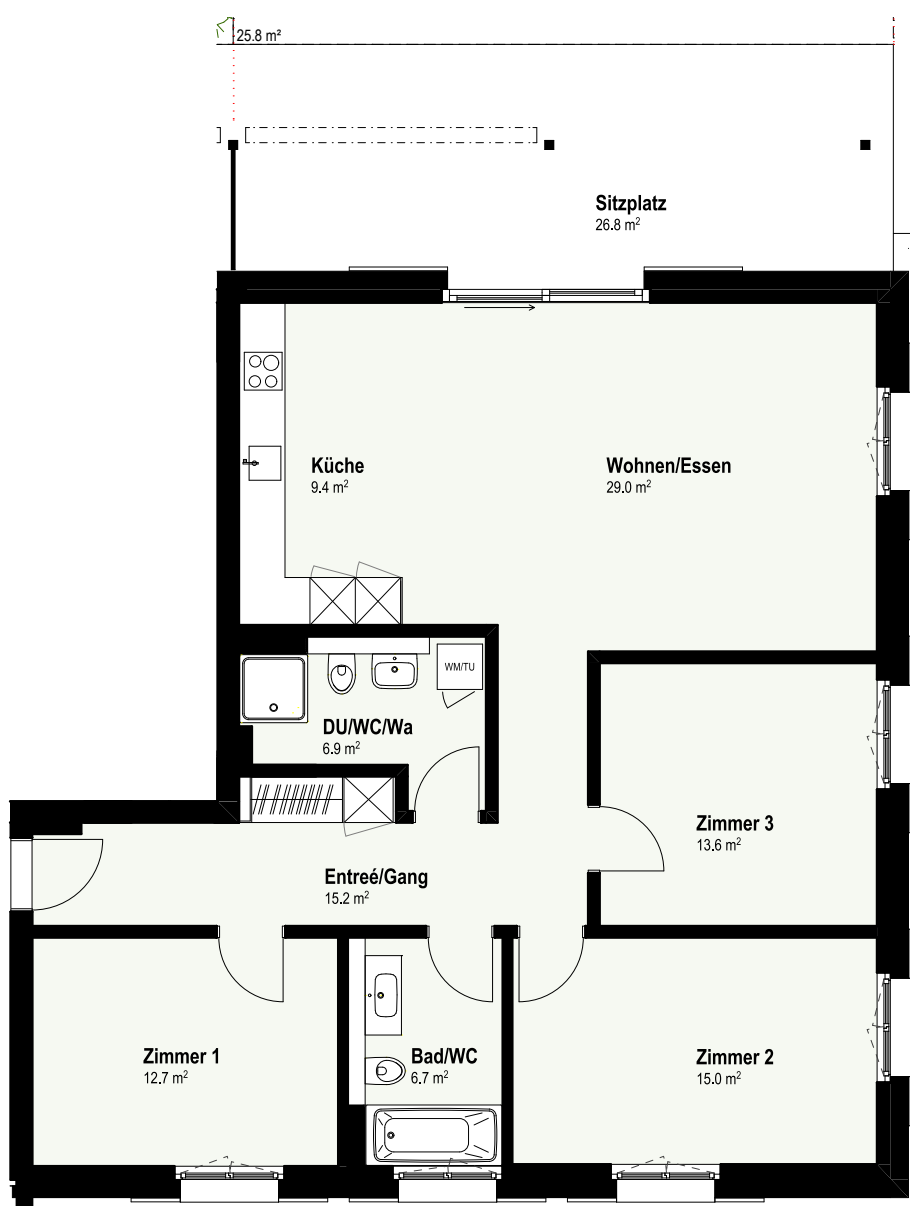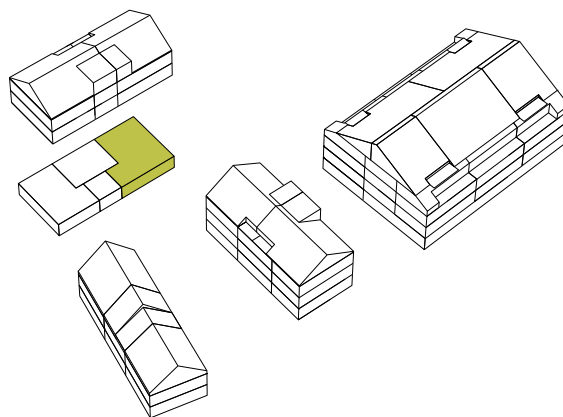

HAUS 4

Wohnung 4.0.1

4.5-Zimmer	108.5 m ²
Sitzplatz	26.8 m ²
Rasenfläche	25.8 m ²
Erdgeschoss	
Keller	12.0 m ²

Whg-Grösse m² entspricht Fläche der Wohnung exkl. Aussenwände zu anderen Wohnungen aber inkl. Wohnungsinnenwände, technische Einbauten wie auch Erschliessungs- und Installationsschächte.

Sämtliche Massangaben sind Zirkum-Masse – kleinere Abweichungen (auch gegenüber den Plänen) sind möglich.



Massstab 1:100

