


HAUS 4

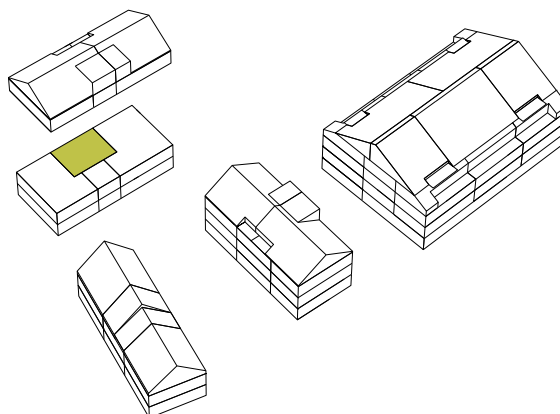

Wohnung 4.1.2


2.5-Zimmer	56.8 m ²
Balkon	17.4 m ²
1. Obergeschoss	
Keller	10.3 m ²

Whg-Grösse m² entspricht Fläche der Wohnung exkl. Aussenwände zu anderen Wohnungen aber inkl. Wohnungsinnenwände, technische Einbauten wie auch Erschliessungs- und Installationsschächte.


Sämtliche Massangaben sind Zirka-Masse – kleinere Abweichungen (auch gegenüber den Plänen) sind möglich.



Massstab 1:100

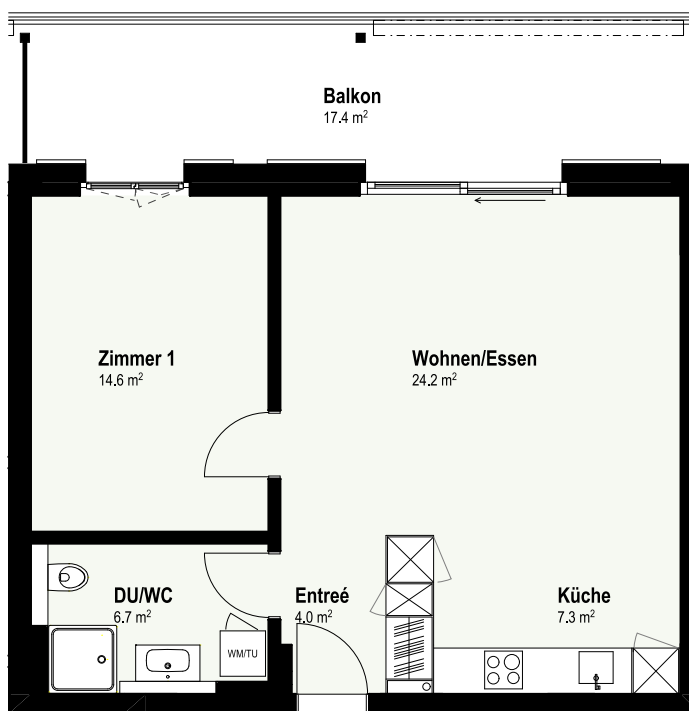

HAUS 4

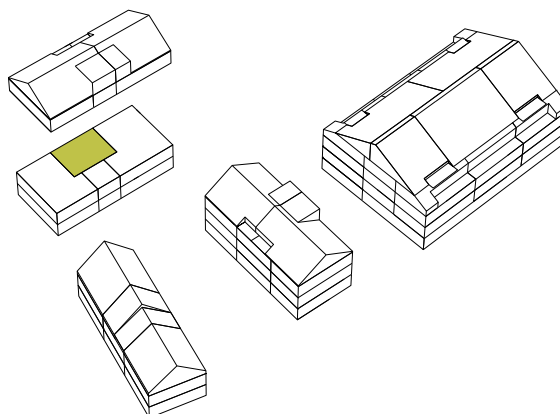

Wohnung 4.1.2

2.5-Zimmer	56.8 m ²
Balkon	17.4 m ²
1. Obergeschoss	
Keller	10.3 m ²

Whg-Grösse m² entspricht Fläche der Wohnung exkl. Aussenwände zu anderen Wohnungen aber inkl. Wohnungsinnenwände, technische Einbauten wie auch Erschliessungs- und Installationsschächte.

Sämtliche Massangaben sind Zirkum-Masse – kleinere Abweichungen (auch gegenüber den Plänen) sind möglich.



Massstab 1:100

